



L'Espace culturel du Quartier Saint-Nicolas

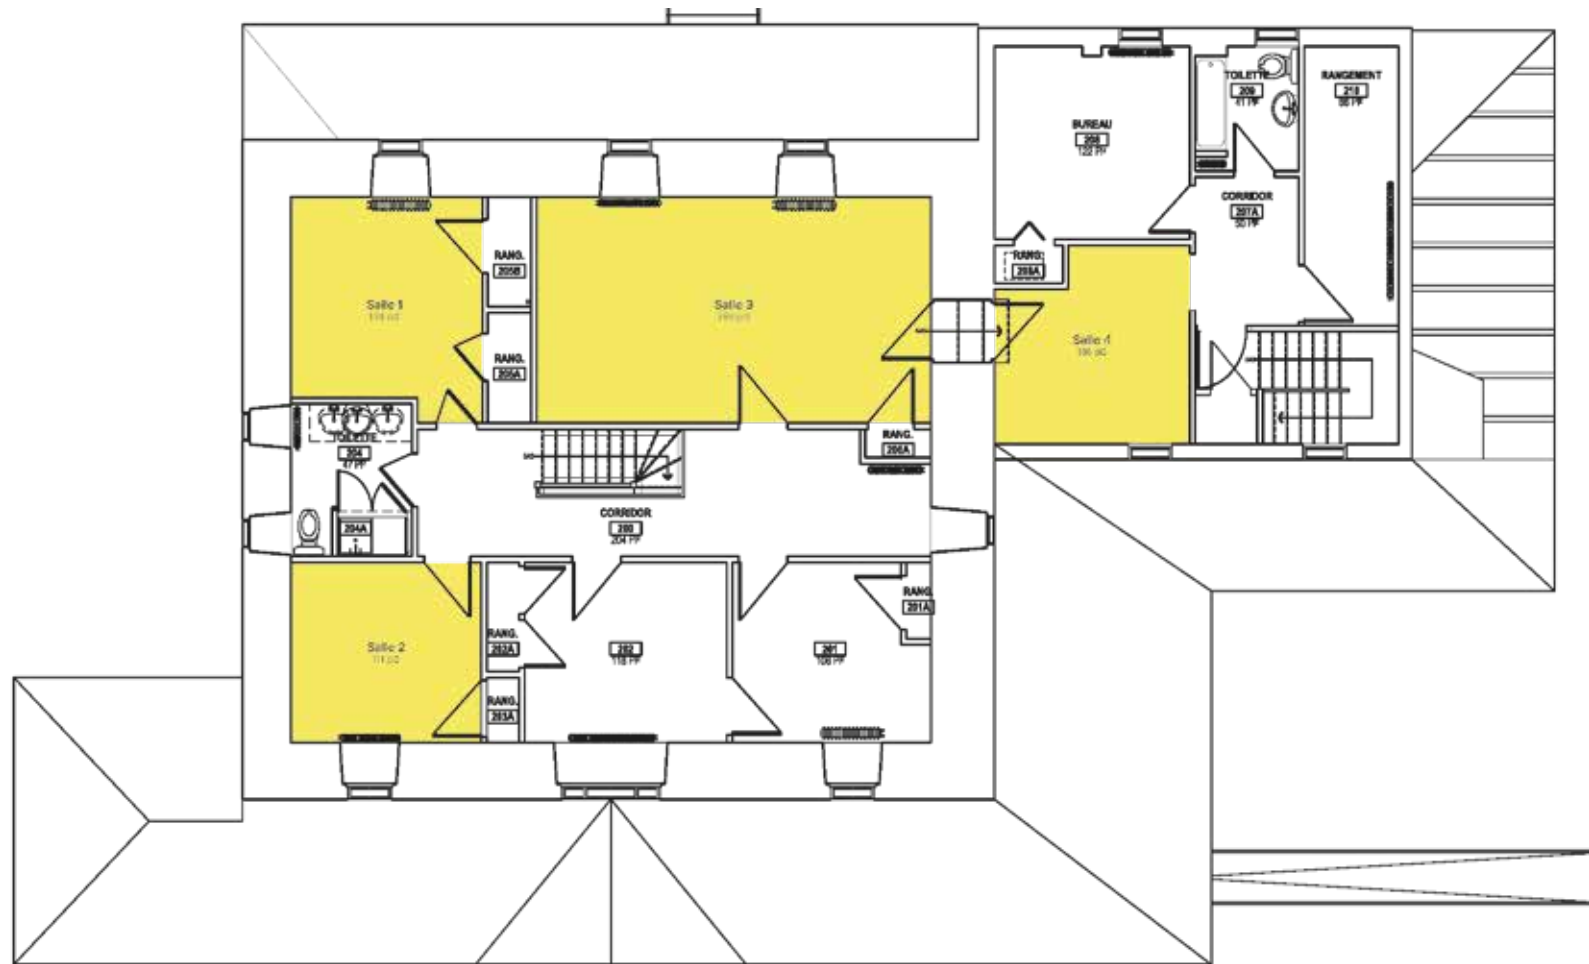


ÉTAGE
ÉCHELLE = 1/100

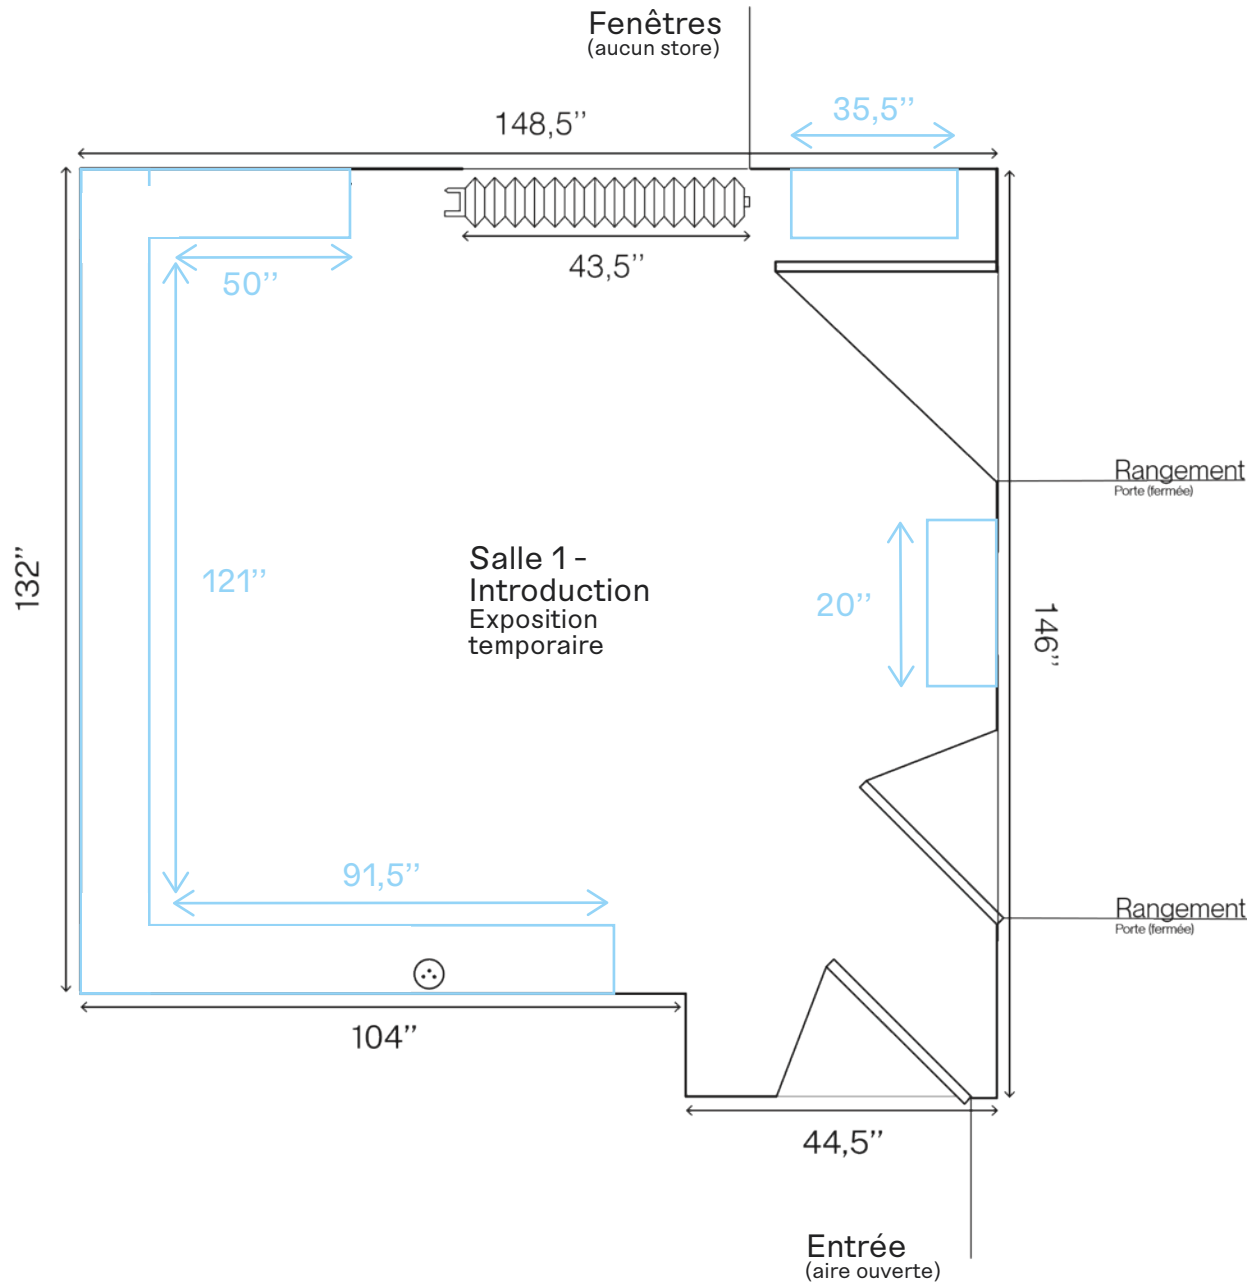

Hauteur des cimaises : 92 "




Point de vue de la salle 1
Exposition de Xavier Dumas
L'ECQSN – Marion Desjardins

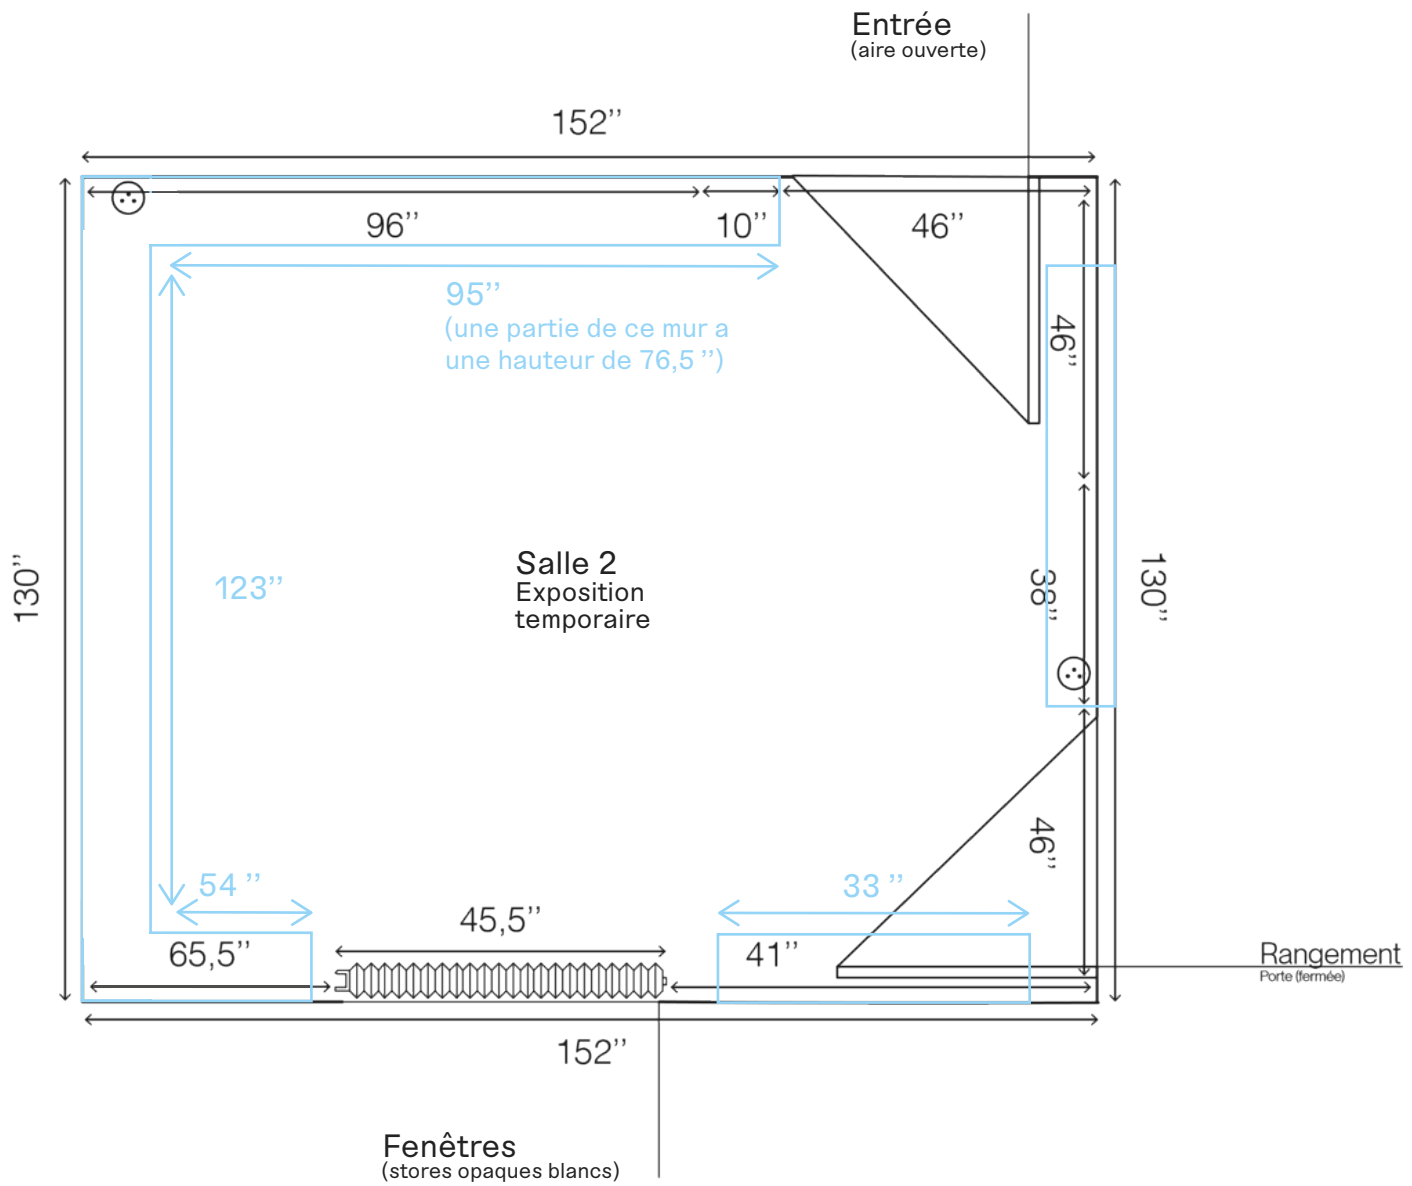

Hauteur des cimaises : 92 "



Point de vue de la salle 2
Exposition de Xavier Dumas
L'ECQSN – Marion Desjardins

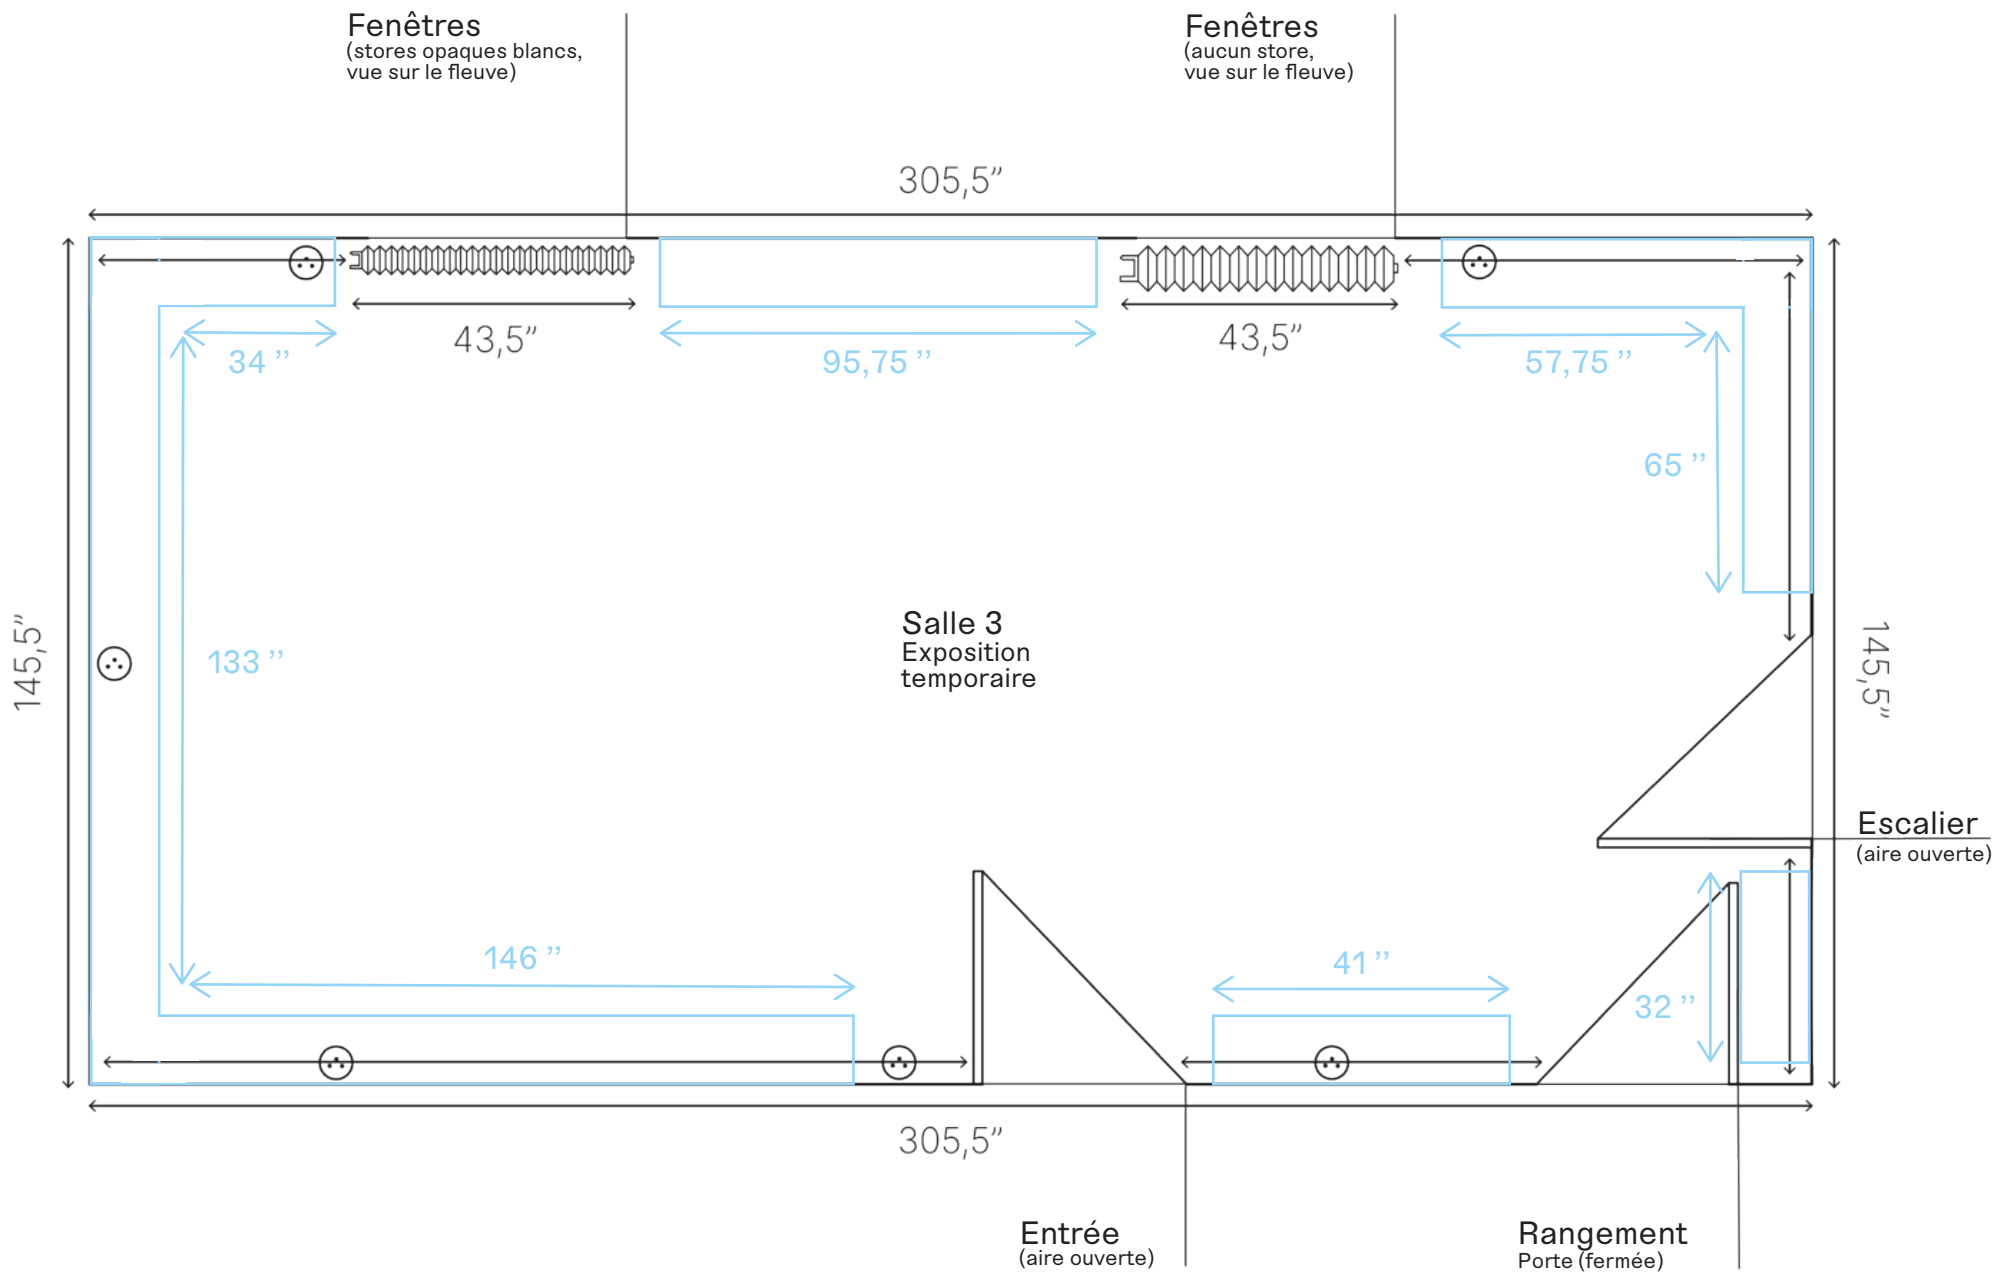

Hauteur des cimaises : 92 "




Point de vue de la salle 3
Exposition de Karine Locatelli
L'ECQSN – Marion Desjardins



Point de vue de la salle 3
Exposition d'Alexandra Collin
L'ECQSN – Marion Desjardins



Point de vue de la salle 3
Exposition de Karine Locatelli
L'ECQSN – Marion Desjardins

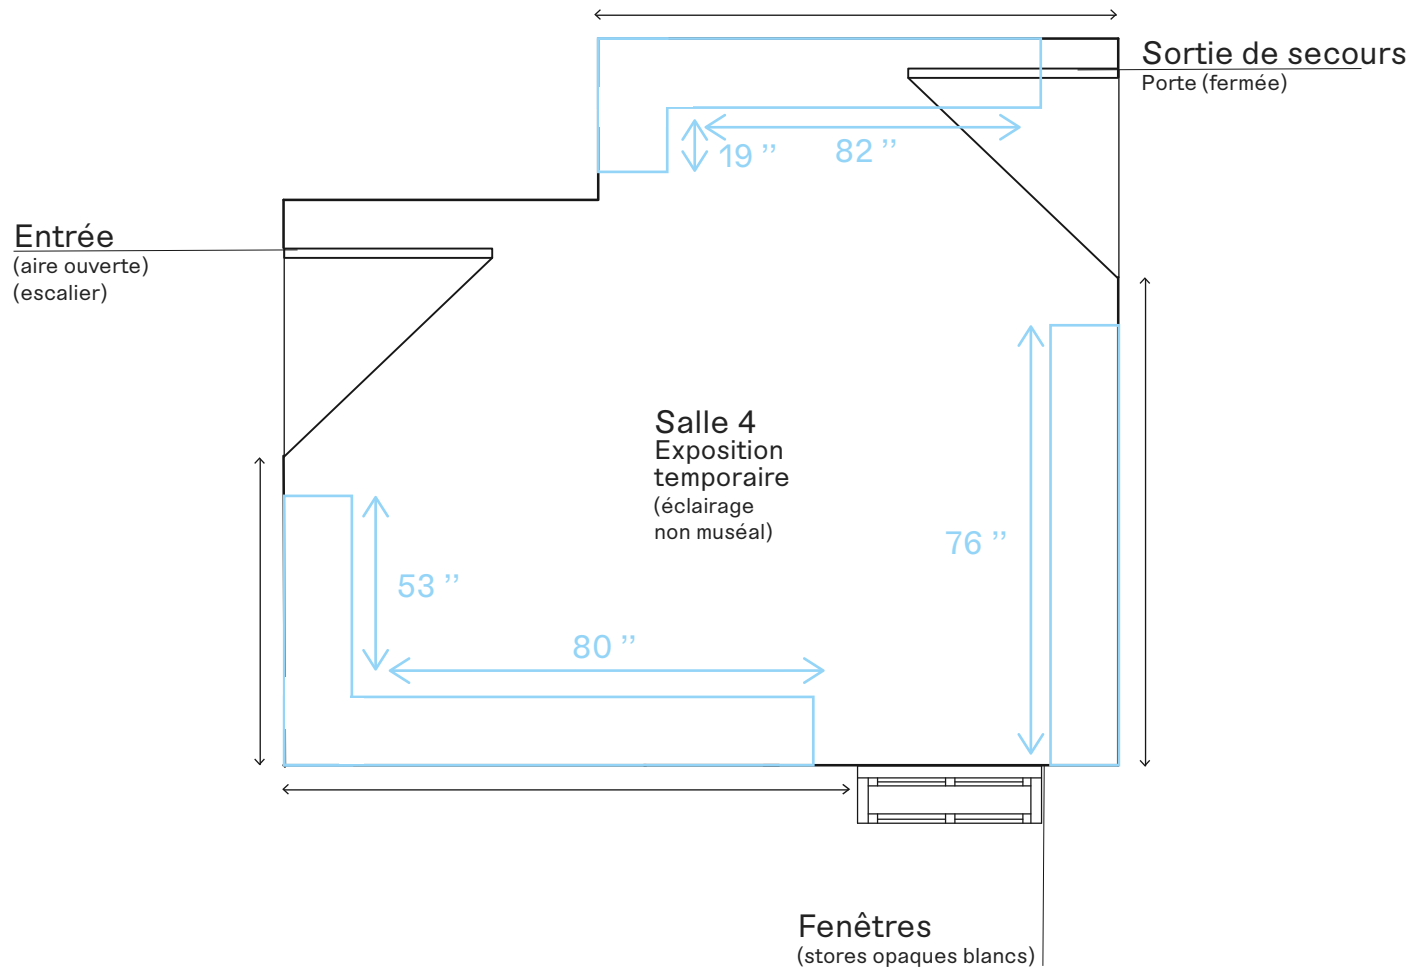

Hauteur des cimaises : 82,5 "



Point de vue de la salle 3 à partir de la salle 4
Exposition d'Alexandra Collin
L'ECQSN – Marion Desjardins